


PLANIMETRIA PIANO SECONDO
scala 1:100

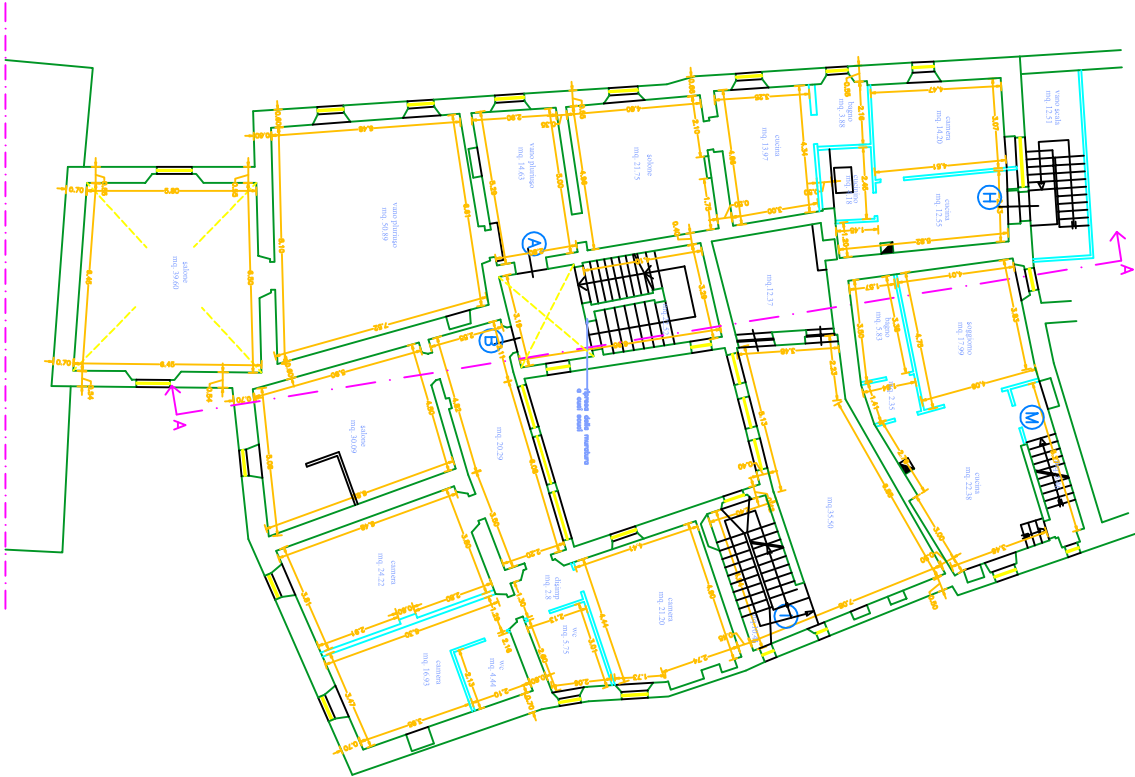

PLANIMETRIA PIANO SOTTOTETTO
scala 1:100

